

Градостроительный план земельного участка №

РФ - 66 - 3 - 36 - 0 - 00 - 2024 - 0400 - 0

Градостроительный план земельного участка подготовлен на основании

заявления Билана Андрея Витальевича №2259 от 09.10.2024

(реквизиты заявления правообладателя земельного участка, иного лица в случаях, предусмотренных частями 1.1 и 1.2 статьи 57.3 Градостроительного кодекса Российской Федерации, с указанием ф.и.о. заявителя – физического лица, либо реквизиты заявления и наименование заявителя – юридического лица о выдаче градостроительного плана земельного участка)

Местонахождение земельного участка

Российская Федерация,

(субъект Российской Федерации)

Свердловская область, городской округ Первоуральск,

(муниципальный район или городской округ)

город Первоуральск

(поселение)

Описание границ земельного участка (образуемого земельного участка):

Обозначение (номер) характерной точки	Перечень координат характерных точек в системе координат, используемой для ведения Единого государственного реестра недвижимости	
	X	Y
1	393196.80	1494625.63
2	393198.78	1494705.92
3	393199.21	1494755.13
4	393173.67	1494807.89
5	393169.51	1494852.96
6	393136.59	1494856.11
7	393137.50	1494755.89
8	393151.81	1494681.24
9	393091.74	1494646.37
10	393061.70	1494627.30
11	393055.31	1494619.57
12	393155.13	1494615.60
13	393220.34	1494606.16
1	393196.80	1494625.63

Кадастровый номер земельного участка (при наличии) или в случаях, предусмотренных частями 1.1 и 1.2 статьи 57.3 Градостроительного кодекса Российской Федерации, условный номер образуемого земельного участка на основании утвержденных проекта межевания территории и (или) схемы расположения земельного участка или земельных участков на кадастровом плане территории

66:58:0120011:904

Площадь земельного участка

14902 м²

Информация о расположенных в границах земельного участка объектах капитального строительства
Объекты капитального строительства отсутствуют

Информация о границах зоны планируемого размещения объекта капитального строительства в соответствии с утвержденным проектом планировки территории (при наличии)

Проект планировки территории не утвержден

Реквизиты проекта планировки территории и (или) проекта межевания территории в случае, если земельный участок расположен в границах территории, в отношении которой утверждены проект планировки территории и (или) проект межевания территории

Документация по планировке территории не утверждена

(указывается в случае, если земельный участок расположен в границах территории, в отношении которой утверждены проект планировки территории и (или) проект межевания территории)

Информация о расположении земельного участка в границах территории, в отношении которой принято решение о комплексном развитии территории и (или) заключен договор о комплексном развитии территории

(указывается в случае, если земельный участок расположен в границах территории, в отношении которой принято решение о комплексном развитии территории и (или) заключен договор о комплексном развитии территории)

Градостроительный план подготовлен

Юдниковой Ариной Александровной,
И.о. Заместителя Главы городского округа
Первоуральск по муниципальному управлению,
Заместитель Главы городского округа
Первоуральск по проектной и организационной работе

(ф.и.о., должность уполномоченного лица, наименование органа)

М.П.
(при наличии)

(подпись)

А. А. Юдникова

(расшифровка подписи)


Дата выдачи 25.10.2024
(ДД.ММ.ГГГГ)

ЭКСПЛИКАЦИЯ ОБЪЕКТОВ

№ п/п	Наименование объекта
ЗОУИ Т 66:00- 6.1701	Зона умеренного подтопления территории городского округа Ревда Свердловской области р. Чусовая
ЗОУИ Т 66:58- 6.1703	Зона слабого подтопления территории городского округа Ревда Свердловской области р. Чусовая

УСЛОВНЫЕ ОБОЗНАЧЕНИЯ


	ЗОУИТ (действующие)
	Кадастровые квартал
	Части земельных участков
	Границы НП и МО
	Земельный участок ГПЗУ
	Городские округа

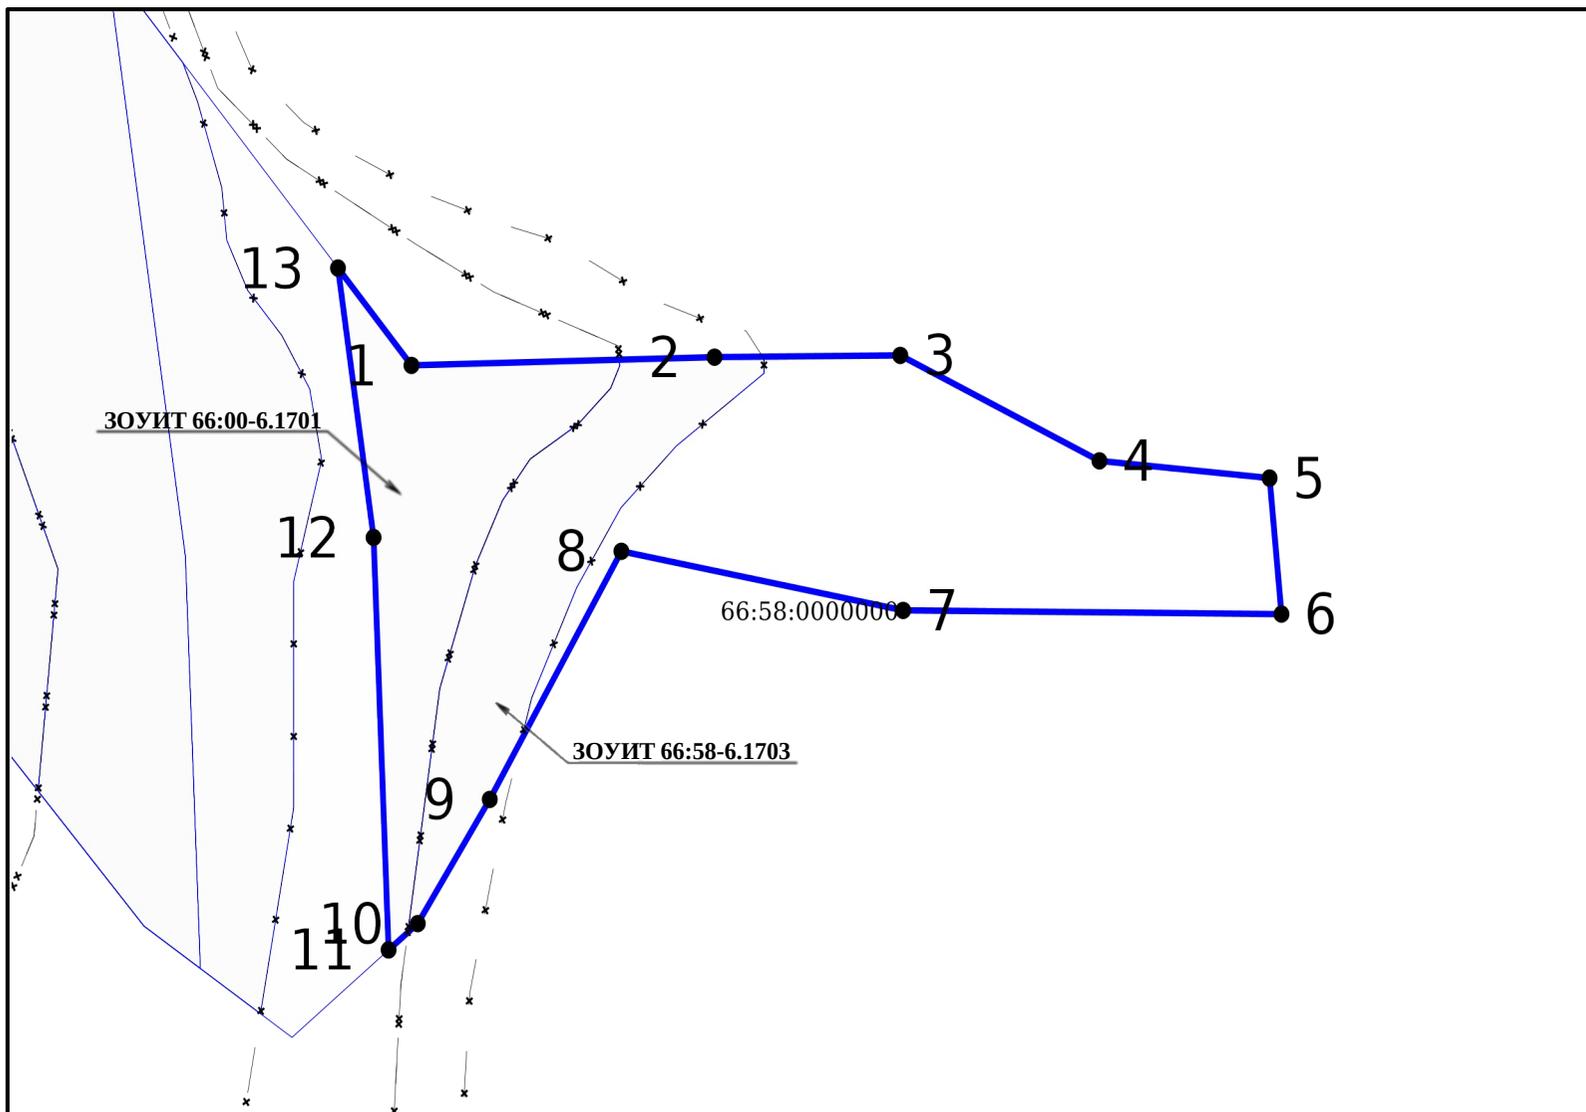

Чертеж градостроительного плана земельного участка разработан на топографической основе, выполненной 25.10.2024 Администрацией городского округа Первоуральск

Должность	ФИО	Подпись	Дата	№ РФ-66-3-36-0-00-2024-0400-0			
Специалист	Ударцева Е.М.		25.10.2024	Российская Федерация, Свердловская область, городской округ Первоуральск, город Первоуральск			
1 категории							
				1. ЧЕРТЕЖ ГРАДОСТРОИТЕЛЬНОГО ПЛАНА ЗЕМЕЛЬНОГО УЧАСТКА	Масштаб	Лист	Листов
					1:2000	3	16
				Кадастровый номер 66:58:0120011:904 Площадь участка – 14902 м ²			

СИТУАЦИОННЫЙ ПЛАН

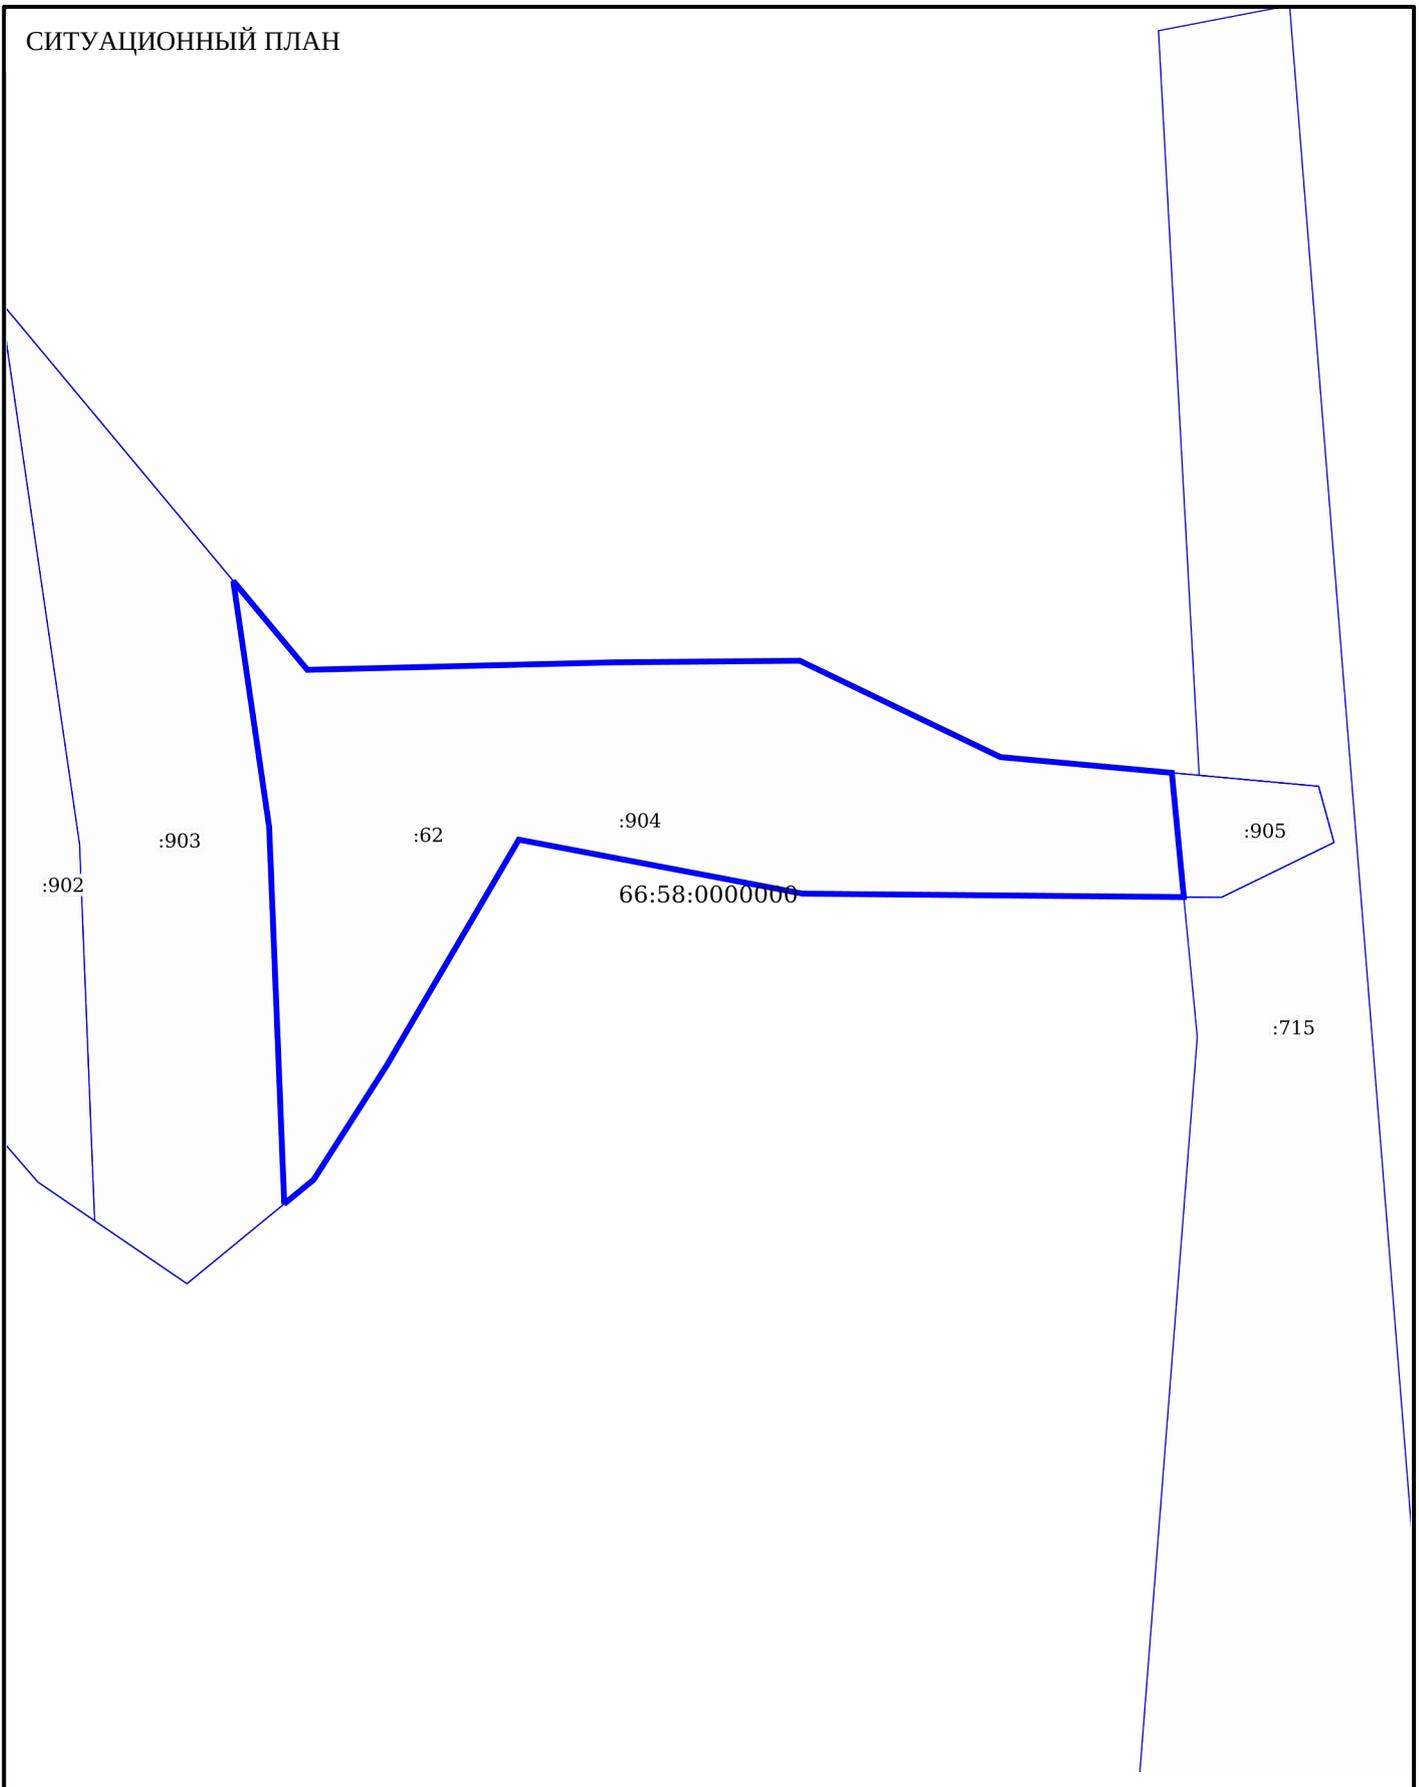

Должность	ФИО	Подпись	Дата	№ РФ-66-3-36-0-00-2024-0400-0			
Специалист	Ударцева Е.М.		25.10.2024				
1 категории				Российская Федерация, Свердловская область, городской округ Первоуральск, город Первоуральск			
				СИТУАЦИОННЫЙ ПЛАН	Масштаб	Лист	Листов
					1:2000	4	16

2. Информация о градостроительном регламенте либо требованиях к назначению, параметрам и размещению объекта капитального строительства на земельном участке, на который действие градостроительного регламента не распространяется или для которого градостроительный регламент не устанавливается

Производственная зона 4-го класса

Производственная зона 4-го класса – территории, предназначенные для размещения объектов производственной деятельности, с технологическими процессами, являющимися источниками выделения негативных производственных воздействий на среду обитания и здоровье населения, имеющие размеры санитарно-защитных зон 100 м, согласно требованиям Санитарно-эпидемиологических правил и нормативов СанПиН 2.2.1/2.1.1.1200-03.

2.1. Реквизиты акта органа государственной власти субъекта Российской Федерации, органа местного самоуправления, содержащего градостроительный регламент либо реквизиты акта федерального органа государственной власти, органа государственной власти субъекта Российской Федерации, органа местного самоуправления, иной организации, определяющего, в соответствии с федеральными законами, порядок использования земельного участка, на который действие градостроительного регламента не распространяется или для которого градостроительный регламент не устанавливается

Решением Первоуральской городской Думы от 26.08.2010 г. № 241 «Об утверждении «Правил землепользования и застройки территории городского округа Первоуральск Свердловской области» (в действующей редакции).

2.2. Информация о видах разрешенного использования земельного участка

Основные виды разрешенные использования:

Производственная деятельность	Размещение объектов капитального строительства в целях добычи полезных ископаемых, их переработки, изготовления вещей промышленным способом.	6.0
Недропользование	Осуществление геологических изысканий; добыча полезных ископаемых открытым (карьеры, отвалы) и закрытым (шахты, скважины) способами; размещение объектов капитального строительства, в том числе подземных, в целях добычи полезных ископаемых; размещение объектов капитального строительства, необходимых для подготовки сырья к транспортировке и (или) промышленной переработке; размещение объектов капитального строительства, предназначенных для проживания в них сотрудников, осуществляющих обслуживание зданий и сооружений, необходимых для целей недропользования, если добыча полезных ископаемых происходит на межселенной территории	6.1
Тяжёлая промышленность	Размещение объектов капитального строительства горно-обогатительной и горно- перерабатывающей, металлургической, машиностроительной промышленности, а также изготовления и ремонта продукции судостроения, авиастроения, вагоностроения, машиностроения, станкостроения, а также другие подобные промышленные предприятия, для эксплуатации которых предусматривается установление охранных или санитарно-защитных зон, за исключением случаев, когда объект промышленности отнесен к иному виду разрешенного использования	6.2
Автомобилестроительная промышленность	Размещение объектов капитального строительства, предназначенных для производства транспортных средств и оборудования, производства автомобилей, производства автомобильных кузовов, производства прицепов, полуприцепов и контейнеров, предназначенных для перевозки одним или несколькими видами транспорта, производства частей и принадлежностей автомобилей и их двигателей	6.2.1
Легкая промышленность	Размещение объектов капитального строительства, предназначенных для текстильной, фарфорофаянсовой, электронной промышленности	6.3
Фармацевтическая промышленность	Размещение объектов капитального строительства, предназначенных для фармацевтического производства, в том числе объектов, в отношении которых предусматривается установление охранных или санитарно-защитных зон	6.3.1
Пищевая промышленность	Размещение объектов пищевой промышленности, по переработке сельскохозяйственной продукции способом, приводящим к их переработке в иную продукцию (консервирование, копчение, хлебопечение), в том числе для производства напитков, алкогольных напитков и табачных изделий	6.4
Нефтехимическая промышленность	Размещение объектов капитального строительства, предназначенных для переработки углеводородного сырья, изготовления удобрений, полимеров, химической продукции бытового назначения и подобной продукции, а также	6.5

	другие подобные промышленные предприятия	
Строительная промышленность	Размещение объектов капитального строительства, предназначенных для производства: строительных материалов (кирпичей, пиломатериалов, цемента, крепежных материалов), бытового и строительного газового и сантехнического оборудования, лифтов и подъемников, столярной продукции, сборных домов или их частей и тому подобной продукции	6.6
Энергетика	Размещение объектов гидроэнергетики, тепловых станций и других электростанций, размещение обслуживающих и вспомогательных для электростанций сооружений (золоотвалов, гидротехнических сооружений); размещение объектов электросетевого хозяйства, за исключением объектов энергетики, размещение которых предусмотрено содержанием вида разрешенного использования с кодом 3.1	6.7
Связь	Размещение объектов связи, радиовещания, телевидения, включая воздушные радиорелейные, надземные и подземные кабельные линии связи, линии радиофикации, антенные поля, усилительные пункты на кабельных линиях связи, инфраструктуру спутниковой связи и телерадиовещания, за исключением объектов связи, размещение которых предусмотрено содержанием видов разрешенного использования с кодами 3.1.1, 3.2.3	6.8
Склады	Размещение сооружений, имеющих назначение по временному хранению, распределению и перевалке грузов (за исключением хранения стратегических запасов), не являющихся частями производственных комплексов, на которых был создан груз: промышленные базы, склады, погрузочные терминалы и доки, нефтехранилища и нефтеналивные станции, газовые хранилища и обслуживающие их газоконденсатные и газоперекачивающие станции, элеваторы и продовольственные склады, за исключением железнодорожных перевалочных складов	6.9
Складские площадки	Временное хранение, распределение и перевалка грузов (за исключением хранения стратегических запасов) на открытом воздухе	6.9.1
Целлюлозно-бумажная промышленность	Размещение объектов капитального строительства, предназначенных для целлюлозно-бумажного производства, производства целлюлозы, древесной массы, бумаги, картона и изделий из них, издательской и полиграфической деятельности, тиражирования записанных носителей информации	6.11
Благоустройство территории	Размещение декоративных, технических, планировочных, конструктивных устройств, элементов озеленения, различных видов оборудования и оформления, малых архитектурных форм, некапитальных нестационарных строений и сооружений, информационных щитов и указателей, применяемых как составные части благоустройства территории, общественных туалетов	12.0.2
Улично-дорожная сеть	Размещение объектов улично-дорожной сети: автомобильных дорог, трамвайных путей и пешеходных тротуаров в границах населенных пунктов, пешеходных переходов, бульваров, площадей, проездов, велодорожек и объектов велотранспортной и инженерной инфраструктуры; размещение придорожных стоянок (парковок) транспортных средств в границах городских улиц и дорог, за исключением предусмотренных видами разрешенного использования с кодами 2.7.1, 4.9, 7.2.3, а также некапитальных сооружений, предназначенных для охраны транспортных средств	12.0.1
Предоставление коммунальных услуг	Размещение зданий и сооружений, обеспечивающих поставку воды, тепла, электричества, газа, отвод канализационных стоков, очистку и уборку объектов недвижимости (котельных, водозаборов, очистных сооружений, насосных станций, водопроводов, линий электропередач, трансформаторных подстанций, газопроводов, линий связи, телефонных станций, канализаций, стоянок, гаражей и мастерских для обслуживания уборочной и аварийной техники, сооружений, необходимых для сбора и плавки снега)	3.1.1

Вспомогательные виды использования:

Деловое управление	Размещение объектов капитального строительства с целью: размещения объектов управленческой деятельности, не связанной с государственным или муниципальным управлением и оказанием услуг, а также с целью обеспечения совершения сделок, не требующих передачи товара в момент их совершения между организациями, в том числе биржевая деятельность (за исключением банковской и страховой деятельности)	4.1
Обеспечение научной деятельности	Размещение зданий и сооружений для обеспечения научной деятельности.	3.9
Проведение	Размещение зданий и сооружений, предназначенных для проведения научных	3.9.

научных исследований	изысканий, исследований и разработок (научно-исследовательские и проектные институты, научные центры, инновационные центры, государственные академии наук, опытно-конструкторские центры, в том числе отраслевые)	2
Обеспечение деятельности в области гидрометеорологии и смежных с ней областях	Размещение объектов капитального строительства, предназначенных для наблюдений за физическими и химическими процессами, происходящими в окружающей среде, определения ее гидрометеорологических, агрометеорологических и гелиогеофизических характеристик, уровня загрязнения атмосферного воздуха, почв, водных объектов, в том числе по гидробиологическим показателям, и околоземного - космического пространства, зданий и сооружений, используемых в области гидрометеорологии и смежных с ней областях (доплеровские метеорологические радиолокаторы, гидрологические посты и другие)	3.9.1
Общественное питание	Размещение объектов капитального строительства в целях устройства мест общественного питания (рестораны, кафе, столовые, закусочные, бары)	4.6
Коммунальное обслуживание	Размещение зданий и сооружений в целях обеспечения физических и юридических лиц коммунальными услугами.	3.1
Административные здания организаций, обеспечивающих предоставление коммунальных услуг	Размещение зданий, предназначенных для приема физических и юридических лиц в связи с предоставлением им коммунальных услуг	3.1.2
Обеспечение внутреннего правопорядка	Размещение объектов капитального строительства, необходимых для подготовки и поддержания в готовности органов внутренних дел, Росгвардии и спасательных служб, в которых существует военизированная служба; размещение объектов гражданской обороны, за исключением объектов гражданской обороны, являющихся частями производственных зданий	8.3
Железнодорожный транспорт	Размещение объектов капитального строительства железнодорожного транспорта.	7.1
Железнодорожные пути	Размещение железнодорожных путей	7.1.1
Обслуживание железнодорожных перевозок	Размещение зданий и сооружений, в том числе железнодорожных вокзалов и станций, а также устройств и объектов, необходимых для эксплуатации, содержания, строительства, реконструкции, ремонта наземных и подземных зданий, сооружений, устройств и других объектов железнодорожного транспорта; размещение погрузочно-разгрузочных площадок, прирельсовых складов (за исключением складов горюче-смазочных материалов и автозаправочных станций любых типов, а также складов, предназначенных для хранения опасных веществ и материалов, не предназначенных непосредственно для обеспечения железнодорожных перевозок) и иных объектов при условии соблюдения требований безопасности движения, установленных федеральными законами	7.1.2
Автомобильный транспорт	Размещение зданий и сооружений автомобильного транспорта.	7.2
Размещение автомобильных дорог	Размещение автомобильных дорог за пределами населенных пунктов и технически связанных с ними сооружений, придорожных стоянок (парковок) транспортных средств в границах городских улиц и дорог, за исключением предусмотренных видами разрешенного использования с кодами 2.7.1, 4.9, 7.2.3, а также некапитальных сооружений, предназначенных для охраны транспортных средств; размещение объектов, предназначенных для размещения постов органов внутренних дел, ответственных за безопасность дорожного движения	7.2.1
Обслуживание перевозок пассажиров	Размещение зданий и сооружений, предназначенных для обслуживания пассажиров, за исключением объектов капитального строительства, размещение которых предусмотрено содержанием вида разрешенного использования с кодом 7.6	7.2.2
Стоянки транспорта общего пользования	Размещение стоянок транспортных средств, осуществляющих перевозки людей по установленному маршруту	7.2.3

2.3. Предельные (минимальные и (или) максимальные) размеры земельного участка и предельные параметры разрешенного строительства, реконструкции объекта капитального строительства, установленные градостроительным регламентом для территориальной зоны, в которой расположен земельный участок:

№ п/п	Наименование вида разрешённого использования	Параметры земельного участка				Параметры объекта капитального строительства	
		размер		коэфф. застройки и	Отступы от границ	Кол-во этажей	высота
		мин	макс.				
Основные виды разрешенного использования							
1.	Производственная деятельность	0,1 га	Не подлежит установлению	Не более 0.7	Не подлежит установлению		
2.	Недропользование	0,1 га	Не подлежит установлению	Не более 0.7	Не подлежит установлению		
3.	Тяжёлая промышленность	0,1 га	Не подлежит установлению	Не более 0.7	Не подлежит установлению		
4.	Автомобилестроительная промышленность	0,1 га	Не подлежит установлению	Не более 0.7	Не подлежит установлению		
5.	Легкая промышленность	0,1 га	Не подлежит установлению	Не более 0.7	Не подлежит установлению		
6.	Фармацевтическая промышленность	0,1 га	Не подлежит установлению	Не более 0.7	Не подлежит установлению		
7.	Пищевая промышленность	0,1 га	Не подлежит установлению	Не более 0.7	Не подлежит установлению		
8.	Нефтехимическая промышленность	0,1 га	Не подлежит установлению	Не более 0.7	Не подлежит установлению		
9.	Строительная промышленность	0,1 га	Не подлежит установлению	Не более 0.7	Не подлежит установлению		
10.	Энергетика	0,1 га	Не подлежит установлению	Не более 0.7	Не подлежит установлению		
11.	Связь	0,1 га	Не подлежит установлению		Не подлежит установлению		
12.	Склады	0,1 га	Не подлежит установлению	Не более 0.5	Не подлежит установлению	Не более 3-х этажей	Не подлежит установлению
13.	Складские площадки	0,1 га	Не подлежит установлению	Не более 0.5	Не подлежит установлению	Не более 3-х этажей	Не подлежит установлению
14.	Целлюлозно-бумажная промышленность	0,1 га	Не подлежит установлению	Не более 0.7	Не подлежит установлению		
15.	Благоустройство территории	Не подлежит установлению					
16.	Улично-дорожная сеть	Не подлежит установлению					
17.	Предоставление коммунальных услуг	Не подлежит установлению					
17.	Фарфорофаянсовая промышленность	0,1 га	Не подлежит установлению	Не более 0.7			

№ п/п	Наименование вида разрешённого использования	Параметры земельного участка				Параметры объекта капитального строительства	
		размер		коэфф. застройки	Отступы от границ	Кол-во этажей	высота
		мин.	макс.				
			ю				
18	Электронная промышленность	0,1 га	Не подлежит установлению		Не более 0.7		
19	Ювелирная промышленность	0,1 га	Не подлежит установлению		Не более 0.7		
20	Стоянка транспортных средств	Не подлежит установлению					
Вспомогательные виды разрешенного использования							
1	Деловое управление	0,1 га	Не подлежит установлению	Не более 0.5	5 м от границ «красных линий», минимальное расстояние от объекта капитального строительства до границы земельного участка 3 м.	Не подлежит установлению	
2	Обеспечение научной деятельности	0,1 га	Не подлежит установлению	Не более 0.5	5 м от границ «красных линий», минимальное расстояние от объекта капитального строительства до границы земельного участка 3 м.	Не более 10-ти этажей	Не подлежит установлению
3	Проведение научных исследований	0,1 га	Не подлежит установлению	Не более 0.5	5 м от границ «красных линий», минимальное расстояние от объекта капитального строительства до границы земельного участка 3 м.	Не более 10-ти этажей	Не подлежит установлению
4	Обеспечение деятельности в области гидрометеорологии и смежных с ней областях	0,01 га	Не подлежит установлению	Не более 0.5	5 м от границ «красных линий», минимальное расстояние от объекта капитального строительства до границы земельного участка 3 м.	Не более 10-ти этажей	Не подлежит установлению
5	Общественное питание	0,05	Не подлежит установлению	Не более 0.5	5 м от границ «красных линий», минимальное расстояние от объекта капитального строительства до границы земельного участка 3 м.	Не подлежит установлению	
6	Коммунальное обслуживание	Не подлежит установлению					
7	Административные здания организаций, обеспечивающих	Не подлежит установлению			5 м от границ «красных линий», минимальное	Не более 2-х	Не подлежит установлению

№ п/п	Наименование вида разрешённого использования	Параметры земельного участка				Параметры объекта капитального строительства	
		размер		коэфф. застройки	Отступы от границ	Кол-во этажей	высота
		мин	макс.				
	предоставление коммунальных услуг				расстояние от объекта капитального строительства до границы земельного участка 3 м.	этажей	
8	Обеспечение внутреннего правопорядка	0,05 га	Не подлежит установлению	Не более 0.7	5 м от границ «красных линий», минимальное расстояние от объекта капитального строительства до границы земельного участка 3 м.		Не подлежит установлению
9	Железнодорожный транспорт	0,1 га	Не подлежит установлению	Не более 0.7	Не подлежит установлению		
10	Железнодорожные пути	Не подлежит установлению					
11	Обслуживание железнодорожных перевозок	0,1 га	Не подлежит установлению	Не более 0.7	Не подлежит установлению		
12	Автомобильный транспорт	0,1 га	Не подлежит установлению	Не более 0.7	5 м от границ «красных линий», минимальное расстояние от объекта капитального строительства до границы земельного участка 3 м.		Не подлежит установлению
13	Размещение автомобильных дорог	Не подлежит установлению					
14	Обслуживание перевозок пассажиров	0,1 га	Не подлежит установлению	Не более 0.7	Не подлежит установлению	Не более 4-х этажей	Не подлежит установлению
15	Стоянки транспорта общего пользования	Не подлежит установлению					

2.4. Требования к назначению, параметрам и размещению объекта капитального строительства на земельном участке, на который действие градостроительного регламента не распространяется или для которого градостроительный регламент не устанавливается (за исключением случая, предусмотренного пунктом 7.1 части 3 статьи 57.3 Градостроительного кодекса Российской Федерации):

Причины отнесения земельного участка к виду земельного участка, на который действие градостроительного регламента не распространяется или для которого	Реквизиты акта, регулирующие использование земельного участка	Требования к использованию земельного участка	Требования к параметрам объекта капитального строительства			Требования к размещению объектов капитального строительства	
			Предельное количество этажей и (или) предельная высота зданий, строений,	Максимальный процент застройки в границах земельного участка, определяемый как отношение	Иные требования к параметрам объекта капитального строительства	Минимальные отступы от границ земельного участка в целях определения мест допустимого	Иные требования к размещению объектов капитального строительства

градостроительный регламент не устанавливается			сооружений	суммарной площади земельного участка, которая может быть застроена, ко всей площади земельного участка		размещения зданий, строений, сооружений, за пределами которых запрещено строительство зданий, строений, сооружений	
1	2	3	4	5	6	7	8
-	-	-	-	-	-	-	-

2.5. Предельные параметры разрешенного строительства, реконструкции объекта капитального строительства, установленные положением об особо охраняемых природных территориях, в случае выдачи градостроительного плана земельного участка в отношении земельного участка, расположенного в границах особо охраняемой природной территории:

Причины отнесения земельного участка к виду земельного участка для которого градостроительный регламент не устанавливается	Реквизиты Положения об особо охраняемой природной территории	Реквизиты утвержденной документации по планировке территории	Зонирование особо охраняемой природной территории (да/нет)							
			Функциональная зона	Виды разрешенного использования земельного участка		Требования к параметрам объекта капитального строительства			Требования к размещению объектов капитального строительства	
				Основные виды разрешенного использования	Вспомогательные виды разрешенного использования	Предельное количество этажей и (или) предельная высота зданий, строений, сооружений	Максимальный процент застройки и в границах земельного участка, определяемый как отношение суммарной площади земельного участка, которая может быть застроена, ко всей площади земельного участка	Иные требования к параметрам объекта капитального строительства	Минимальные отступы от границ земельного участка в целях определения мест размещения зданий, строений, сооружений, за пределами которых запрещено строительство зданий, строений,	Иные требования к размещению объектов в капитального строительства

									сооруже ний	
1	2	3	4	5	6	7	8	9	10	11
-	-	-	-	-	-	-	-	-	-	-

3. Информация о расположенных в границах земельного участка объектах капитального строительства и объектах культурного наследия

3.1. Объекты капитального строительства

№ _____, _____ Не имеется _____,
(согласно чертежу(ам) (назначение объекта капитального строительства, этажность, высотность, общая
градостроительного плана) площадь, площадь застройки)
инвентаризационный или кадастровый номер _____ -

3.2. Объекты, включенные в единый государственный реестр объектов культурного наследия (памятников истории и культуры) народов Российской Федерации

№ _____, _____ Информация отсутствует _____,
(согласно чертежу(ам) (назначение объекта культурного наследия, общая площадь, площадь застройки)
градостроительного плана)

_____ -
(наименование органа государственной власти, принявшего решение о включении выявленного объекта
культурного наследия в реестр, реквизиты этого решения)
регистрационный номер в реестре _____ от _____
(дата)

4. Информация о расчетных показателях минимально допустимого уровня обеспеченности территории объектами коммунальной, транспортной, социальной инфраструктур и расчетных показателях максимально допустимого уровня территориальной доступности указанных объектов для населения в случае, если земельный участок расположен в границах территории, в отношении которой предусматривается осуществление деятельности по комплексному развитию территории:

Информация о расчетных показателях минимально допустимого уровня обеспеченности территории								
Объекты коммунальной инфраструктуры			Объекты транспортной инфраструктуры			Объекты социальной инфраструктуры		
Наименование вида объекта	Единица измерения	Расчетный показатель	Наименование вида объекта	Единица измерения	Расчетный показатель	Наименование вида объекта	Единица измерения	Расчетный показатель
1	2	3	4	5	6	7	8	9
-	-	-	-	-	-	-	-	-
Информация о расчетных показателях максимально допустимого уровня территориальной доступности								
Наименование вида объекта	Единица измерения	Расчетный показатель	Наименование вида объекта	Единица измерения	Расчетный показатель	Наименование вида объекта	Единица измерения	Расчетный показатель
1	2	3	4	5	6	7	8	9
-	-	-	-	-	-	-	-	-

5. Информация об ограничениях использования земельного участка, в том числе если земельный участок полностью или частично расположен в границах зон с особыми условиями использования территорий

1. Земельный участок частично расположен в границах зоны с особыми условиями использования территории.

Вид: иные зоны с особыми условиями использования территории.

Наименование:

- зона слабого подтопления территории городского округа Ревда Свердловской области р. Чусовая (реестровый номер: 66:00-6.1703);

- зона умеренного подтопления территории городского округа Ревда Свердловской области р. Чусовая (реестровый номер: 66:00-6.1701).

Ограничения:

Ограничения прав на земельный участок, предусмотренные статьей 56 Земельного кодекса Российской Федерации;

реквизиты документа-основания: приказ "Об установлении границ зон затопления, подтопления территории, прилегающей к р. Ельчевка, р. Животовка, р. Кунгурка, р. Павлушка, р. Ревда, р. Чусовая, вдхр. Мариинское (Ново-Мариинское), вдхр. Ревдинское городского округа Ревда Западного управленческого округа Свердловской области" от 28.08.2020 № 142 выдан: Нижне-Обское бассейновое водное управление.

В соответствии с п.6 ст.67.1 №74-ФЗ от 03.06.2006г. "Водный кодекс РФ" в границах зон затопления, подтопления, в соответствии с законодательством Российской Федерации о градостроительной деятельности отнесенных к зонам с особыми условиями использования территорий, запрещаются: 1) размещение новых населенных пунктов и строительство объектов капитального строительства без обеспечения инженерной защиты таких населенных пунктов и объектов от затопления, подтопления; 2) использование сточных вод в целях регулирования плодородия почв; 3) размещение кладбищ, скотомогильников, объектов размещения отходов производства и потребления, химических, взрывчатых, токсичных, отравляющих и ядовитых веществ, пунктов хранения и захоронения радиоактивных отходов; 4) осуществление авиационных мер по борьбе с вредными организмами.

2. В соответствии со ст. 109 Правил землепользования и застройки территории городского округа Первоуральск Свердловской области, утвержденные Решением Первоуральской городской Думой от 26 августа 2010 года № 241, в действующей редакции, противопожарные расстояния от жилых, общественных и вспомогательных зданий.

Регламентирующий документ.

Технический регламент о требованиях пожарной безопасности, Федеральный закон от 22 июля 2008 года

№ 123-ФЗ, ст. 4 (ч. 4), 6, 70 (ч. 6), 71 (ч. 5). (В случае, если положениями настоящего Федерального закона устанавливаются более высокие требования пожарной безопасности, чем требования, действовавшие до дня вступления в силу соответствующих положений настоящего Федерального закона, в отношении объектов защиты, которые были введены в эксплуатацию либо проектная документация на которые была направлена на экспертизу до дня вступления в силу соответствующих положений настоящего Федерального закона, применяются ранее действовавшие требования. При этом в отношении объектов защиты, на которых были проведены капитальный ремонт, реконструкция или техническое перевооружение, требования настоящего Федерального закона применяются в части, соответствующей объему работ по капитальному ремонту, реконструкции или техническому перевооружению).

СП 4.13130.2013 «Системы противопожарной защиты. Ограничение распространения пожара на объектах защиты. Требования к объемно-планировочным и конструктивным решениям», раздел 4 «Общие требования пожарной безопасности».

СП 62.13330.2011* «Газораспределительные системы», п. 9.1.6, 9.1.7.

Порядок установления и размеры, режим использования территории.

Противопожарные расстояния от жилых и общественных зданий, сооружений до некапитальных сооружений (построек) следует принимать в зависимости от их степени огнестойкости и класса функциональной пожарной опасности по таблице 1. Расстояние до указанных сооружений (построек) с неопределенными пожарно-техническими характеристиками принимается как до зданий V степени огнестойкости. Расстояние до временных строений (мобильные, сборно/разборные сооружения, ангары и постройки для осуществления строительства, реконструкции или ремонта и т.п.) должны составлять не менее 15 м.

Расстояния от жилых и общественных зданий. Сооружений до некапитальных, временных сооружений (построек) не нормируется при применении противопожарных стен в соответствии с п. 4.11 СП 4.13130.2013).

Противопожарные расстояния между указанными некапитальными, временными сооружениями (постройками) не нормируется, если их суммарная площадь застройки (размещения не превышает 800 м². Противопожарные расстояния от такой группы до других подобных сооружений (построек) или групп должны составлять не менее 15 м.

При размещении некапитальных, временных сооружений (построек) и площадок должно соблюдаться, в том числе условие обеспечения требуемых проездов и подъездов для пожарной техники к объектам защиты.

Противопожарные расстояния от жилых домов и общественных зданий до складов нефти и нефтепродуктов общей вместимостью до 2000 кубических метров, находящихся в котельных, на дизельных электростанциях и других энергообъектах, обслуживающих жилые и общественные здания и сооружения, должны составлять не менее расстояний, приведенных в таблице 13 приложения к Техническому регламенту о требованиях пожарной безопасности.

Противопожарные расстояния от автозаправочных станций с подземными резервуарами для хранения жидкого топлива до границ земельных участков дошкольных образовательных организаций, общеобразовательных организаций, общеобразовательных организаций с наличием интерната, лечебных учреждений стационарного типа должны составлять не менее 50 метров.

Противопожарные расстояния от зданий и сооружений складов нефти и нефтепродуктов, автозаправочных станций, резервуаров сжиженных углеводородных газов, газопроводов, нефтепроводов, нефтепродуктопроводов, конденсатопроводов до соседних объектов защиты установлены ст. 70, 71, 73, 74 (и таблицами 12, 13, 15, 17- 20 приложения) Технического регламента о требованиях пожарной безопасности. Допускается уменьшать указанные в таблицах 12, 15, 17, 18, 19 и 20 приложения к Техническому регламенту о требованиях пожарной безопасности противопожарные расстояния от зданий, сооружений и технологических установок до граничащих с ними объектов защиты при применении противопожарных преград, предусмотренных статьей 37 Технического регламента о требованиях пожарной безопасности.

Противопожарные расстояния от газопроводов, нефтепроводов, нефтепродуктопроводов и конденсатопроводов, а также от компрессорных станций, газораспределительных станций, нефтеперекачивающих станций до населенных пунктов, промышленных и сельскохозяйственных организаций, зданий и сооружений должны соответствовать требованиям к минимальным расстояниям, установленным техническими регламентами, принятыми в соответствии с Федеральным законом "О техническом регулировании", для этих объектов. (ст. 74 Технического регламента о требованиях пожарной безопасности; в т. ч. п. 7.15, 7.16 СП 36.13330.2012 «Магистральные трубопроводы»).

Противопожарные расстояния от зданий, сооружений и наружных установок ГНС, ГНП до объектов, не относящихся к ним установлены п. 9.1.6 СП 62.13330.2011* Газораспределительные системы.

Пожарная безопасность объекта защиты считается обеспеченной при выполнении одного из следующих условий:

1) в полном объеме выполнены требования пожарной безопасности, установленные техническими регламентами, принятыми в соответствии с Федеральным законом "О техническом регулировании", и пожарный риск не превышает "допустимых значений", установленных Техническим регламентом о требованиях пожарной безопасности;

2) в полном объеме выполнены требования пожарной безопасности, установленные техническими регламентами, принятыми в соответствии с Федеральным законом "О техническом регулировании", и нормативными документами по пожарной безопасности.

При выполнении обязательных требований пожарной безопасности, установленных техническими регламентами, принятыми в соответствии с Федеральным законом "О техническом регулировании", и требований нормативных документов по пожарной безопасности, а также для объектов защиты, которые были введены в эксплуатацию или проектная документация на которые была направлена на экспертизу до дня вступления в силу Технического регламента о требованиях пожарной безопасности, расчет пожарного риска не требуется.

Противопожарные расстояния от жилых, общественных и вспомогательных зданий установлены СП 4.13130.2013 «Системы противопожарной защиты. Ограничение распространения пожара на объектах защиты. Требования к объемно-планировочным и конструктивным решениям», раздел 4 «Общие требования пожарной безопасности».

Противопожарные расстояния между зданиями, сооружениями и строениями до 30 июня 2010 года (реакция от 30 декабря 2009 года № 384-ФЗ "Технический регламент о безопасности зданий и сооружений"), устанавливались также и Приложением 1 СНиП 2.07.01-89, до 12 июля 2012 (вступления от 10 июля 2012 года N 117-ФЗ) – устанавливались ст. 69 (и таблицей 11 приложения) Технического регламента о требованиях пожарной безопасности; до введения 2013-06-24 СП 4.13130.2013 – устанавливались СП 4.13130.2009.

6. Информация о границах зон с особыми условиями использования территорий, если земельный участок полностью или частично расположен в границах таких зон:

Наименование зоны с особыми условиями использования территории с указанием объекта, в отношении которого установлена такая зона	Перечень координат характерных точек в системе координат, используемой для ведения Единого государственного реестра недвижимости		
	Обозначение (номер) характерной точки	X	Y
1	2	3	4
Зона умеренного подтопления территории городского	1	393201,51	1494680,42
	2	393196,77	1494680,83
	3	393191,25	1494678,40

округа Ревда Свердловской области р. Чусовая	4	393182,49	1494669,71
	5	393174,12	1494657,07
	6	393164,08	1494649,74
	7	393148,42	1494642,61
	8	393118,59	1494633,14
	9	393046,92	1494622,84
Зона слабого подтопления территории городского округа Ревда Свердловской области р. Чусовая	1	393046,92	1494622,84
	2	393118,59	1494633,14
	3	393148,42	1494642,61
	4	393164,08	1494649,74
	5	393174,12	1494657,07
	6	393182,49	1494669,71
	7	393191,25	1494678,40
	8	393196,77	1494680,83
	9	393201,51	1494680,42
	10	393205,12	1494714,28
	11	393198,41	1494719,01
	12	393194,86	1494719,02
	13	393177,26	1494695,78
	14	393162,33	1494681,12
	15	393143,01	1494669,41
	16	393116,32	1494657,49
	17	393090,97	1494650,62

6. Информация о границах зон с особыми условиями использования территорий, если земельный участок полностью или частично расположен в границах таких зон: информация отсутствует.

7. Информация о границах публичных сервитутов: информация отсутствует.

8. Номер и (или) наименование элемента планировочной структуры, в границах которого расположен земельный участок: информация отсутствует.

9. Информация о возможности подключения (технологического присоединения) объектов капитального строительства к сетям инженерно-технического обеспечения (за исключением сетей электроснабжения), определяемая с учетом программ комплексного развития систем коммунальной инфраструктуры поселения, муниципального округа, городского округа (при их наличии), в состав которой входят сведения о максимальной нагрузке в возможных точках подключения (технологического присоединения) к таким сетям, а также сведения об организации, представившей данную информацию

Газоснабжение: АО "ГАЗЭКС" №3/3.5-3/1014 от 14.10.2024 г. Максимальная нагрузка – 7 куб. метров в час. Сроки подключения – 3 месяца с момента подготовки настоящей информации. Действителен до 14.01.2025 г.;

Теплоснабжение: ПАО Т Плюс №513072-03-1354 от 15.10.2024 г. Участок не находится в зоне эксплуатационной ответственности;

Водоснабжение и водоотведение: «ППМУП "Водоканал"» № 349-24 от 14.10.2024 г. Максимальная нагрузка по водоснабжению – 1,0 м3/сут. Максимальная нагрузка по водоотведению – 1,0 м3/сут. Сроки подключения – 12 календарных месяцев. Действителен до 14.10.2025 г.;

Теплоснабжение: ПМУП ПО ЖКХ № 1127 от 14.10.2024 г. Участок вне зоны эксплуатационной ответственности.

10. Реквизиты нормативных правовых актов субъекта Российской Федерации, муниципальных правовых

Решение Первоуральской городской Думы от 24.02.2022 г. № 522 «Об утверждении местных нормативов градостроительного проектирования городского округа Первоуральск Свердловской области».

Решение Первоуральской городской Думы от 31.05.2018 г. № 105 «Об утверждении Правил благоустройства, обеспечения чистоты и порядка на территории городского округа Первоуральск».

Приказ Министерства строительства и развития инфраструктуры Свердловской области от 01 августа 2023 года № 435-П «Об утверждении региональных нормативов градостроительного проектирования Свердловской области».

11. Информация о красных линиях: информация отсутствует.

12. Информация о требованиях к архитектурно-градостроительному облику объекта капитального строительства: информация отсутствует.